




DETALHE DA ARQUIBANCADA
ESCALA 1:100

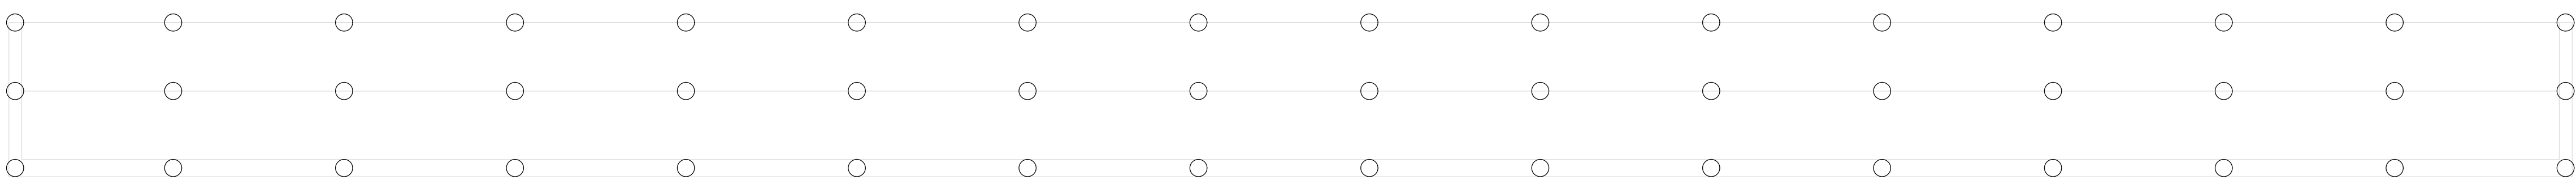

LOCALIZAÇÃO DE BROCAS
ESCALA 1:100

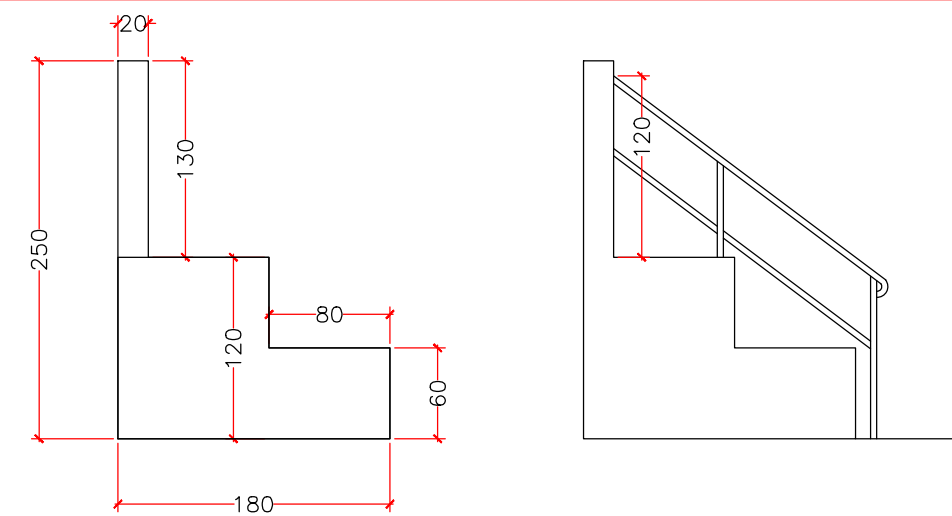

DETALHES ARQUIBANCADA
ESCALA 1:100

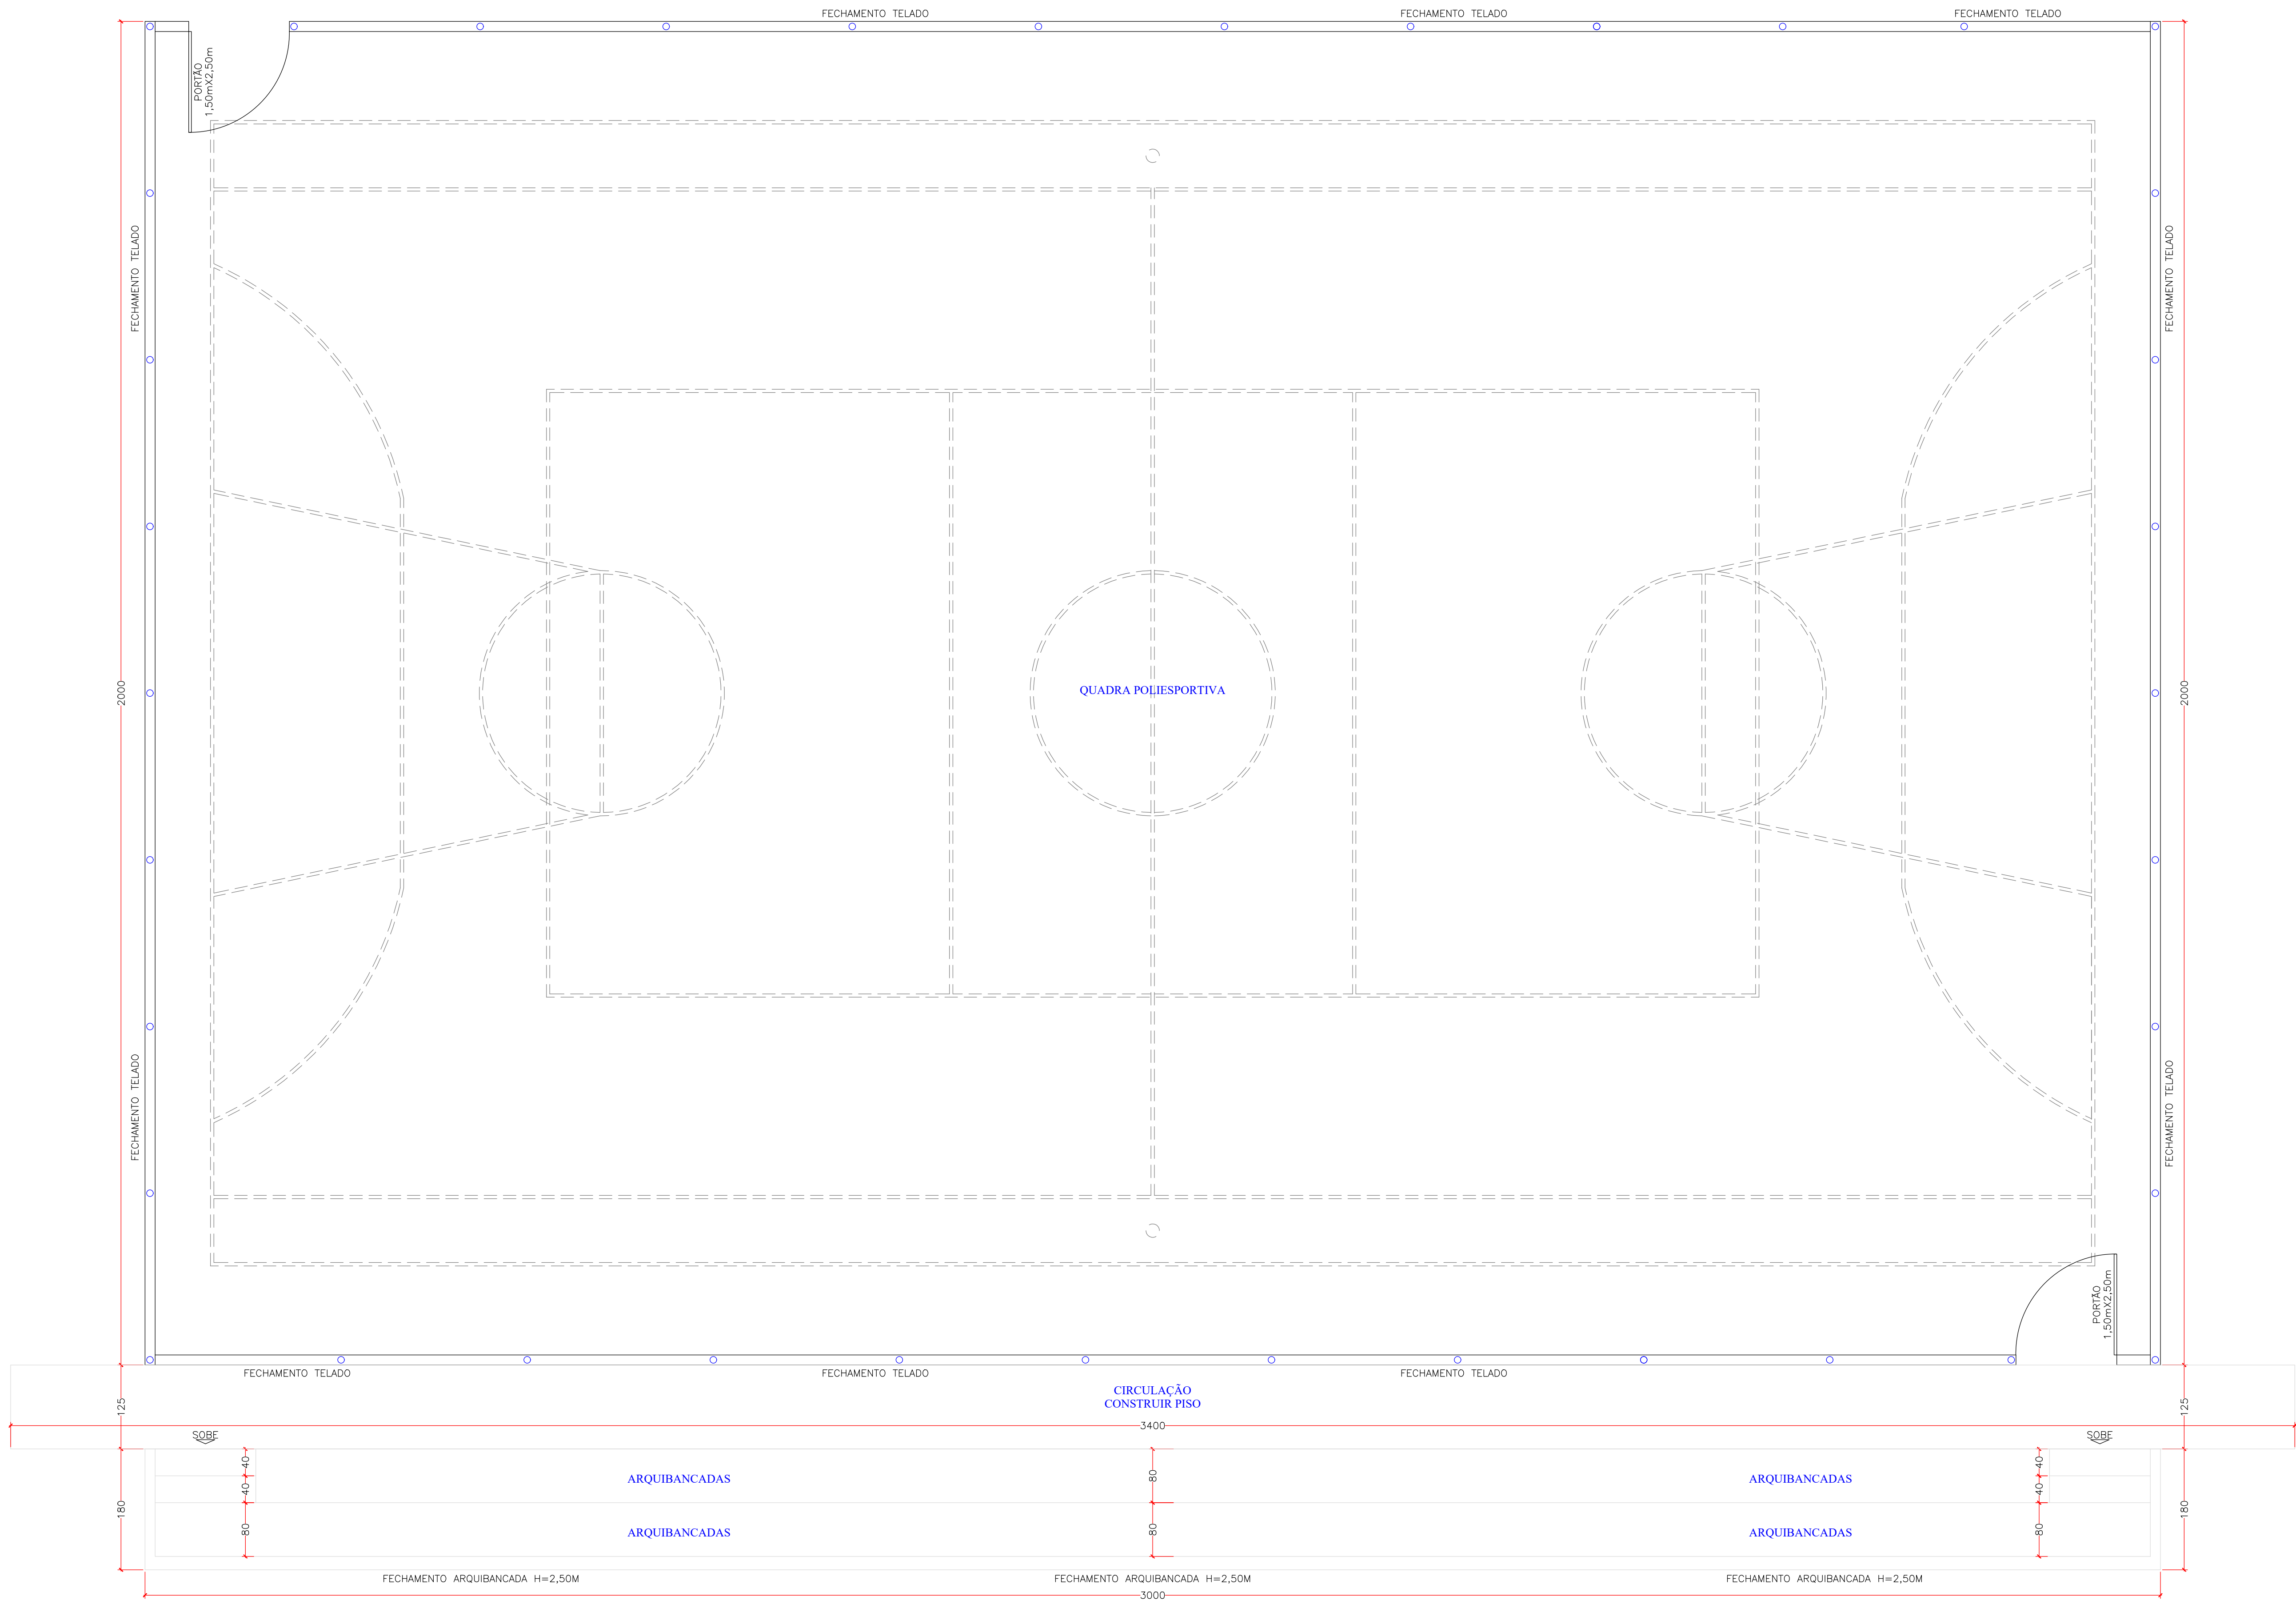

PLANTA BAIXA
ESCALA 1:100

PREFEITURA MUNICIPAL DE ARAMINA
ESTADO DE SÃO PAULO

SECRETARIA DE OBRAS E INFRAESTRUTURA
RUA BRAULIO DE ANDRADE JUNQUEIRA N° 795 - CENTRO
TEL.: (16) 3752-7043 E-MAIL: engenhar@aramina.sp.gov.br


PROJETO DE ARQUITETURA
PLANTA DA QUADRA E ARQUIBANCADAS

FOLHA:
01/01

OBRA: REFORMA DA QUADRA POLIESPORTIVA DA PRAÇA LUIZ REQUE
LOCAL: RUA RANDOLPHO NOGUEIRA DA SILVA
BAIRRO DANTE SCANDIUZZI - ARAMINA/SP
PROP.: PREFEITURA MUNICIPAL DE ARAMINA - SP
CNPJ: 45.323.474/0001-02

ESCALA: INDICADA OUTUBRO/2023

LOCALIZAÇÃO:

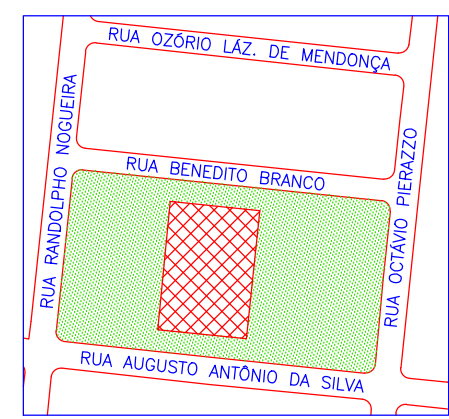

DECLARO QUE A APROVAÇÃO DESTES
PROJETO NÃO IMPLICA NO RECONHECIMENTO
POR PARTE DA PREFEITURA DO DIREITO
DE PROPRIEDADE DO TERRENO, E TAMBÉM
PARA FIM DE DIREITO TER CIÊNCIA DE QUE
TODO RESÍDUO SÓLIDO DA CONSTRUÇÃO
CIVIL DEVERÁ SER ENCAMINHADO AO ATERRO
MUNICIPAL.

PROPRIETÁRIO:

PREFEITURA MUNICIPAL DE ARAMINA - SP
PREFEITA MARIA MADALINA DA SILVA

ÁREAS (m²):
QUADRA: 600,00m²
ARQUIBANCADAS: 54,00m²
CIRCULAÇÃO: 61,20m²
TOTAL DE ÁREA A REFORMAR: 71,20m²
CAPACIDADE MÁXIMA: 110 PESSOAS

PROJETO:

RODRILDO DA SILVA CARLOS
ENº CIVIL ORA/SP: 5069523643

APROVAÇÃO:

RODRILDO DA SILVA CARLOS
ENº CIVIL ORA/SP: 5069523643