




PLANTA BAIXA  
ESPAÇO DO RESERVATÓRIO DO BREJÃO  
ESCALA 1:50

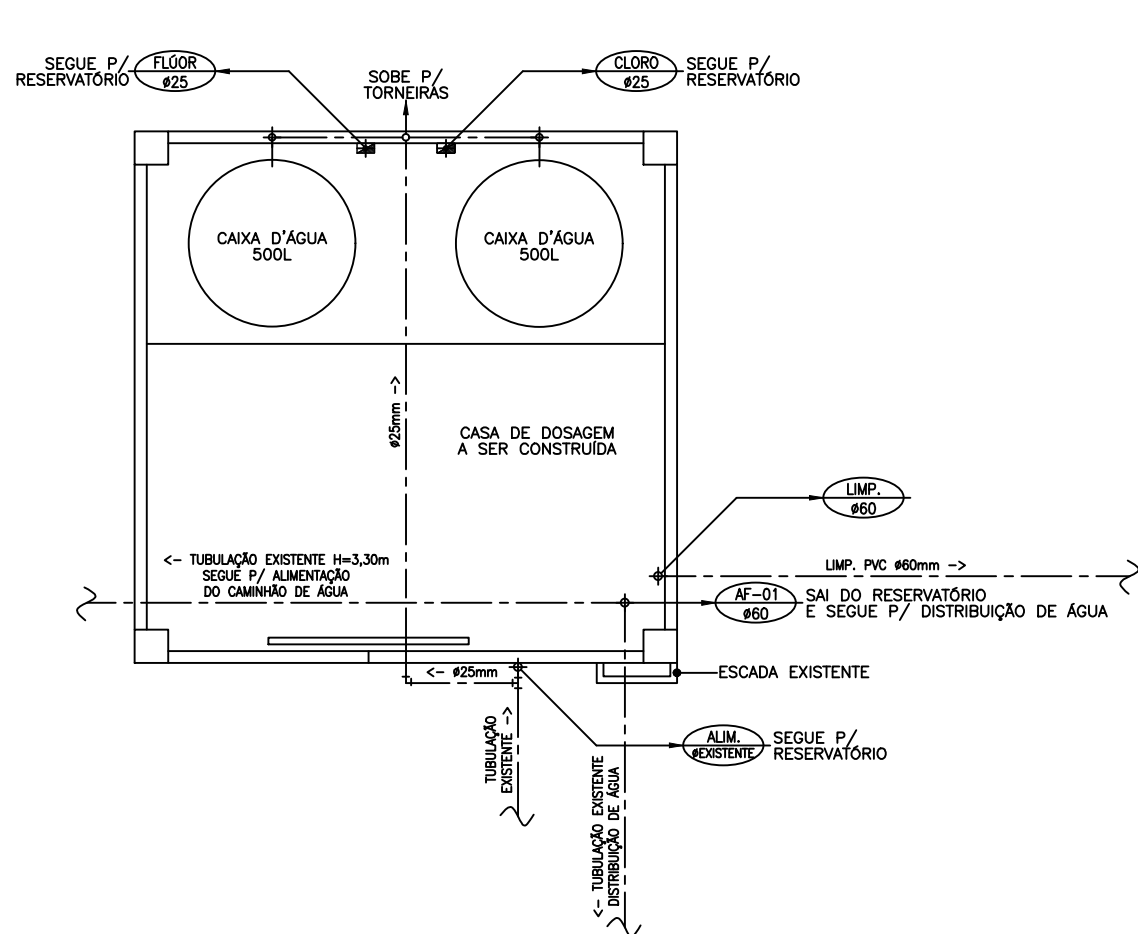




PLANTA BAIXA CASA DE DOSAGEM  
INSTALAÇÕES HIDRÁULICAS  
ESCALA 1:50

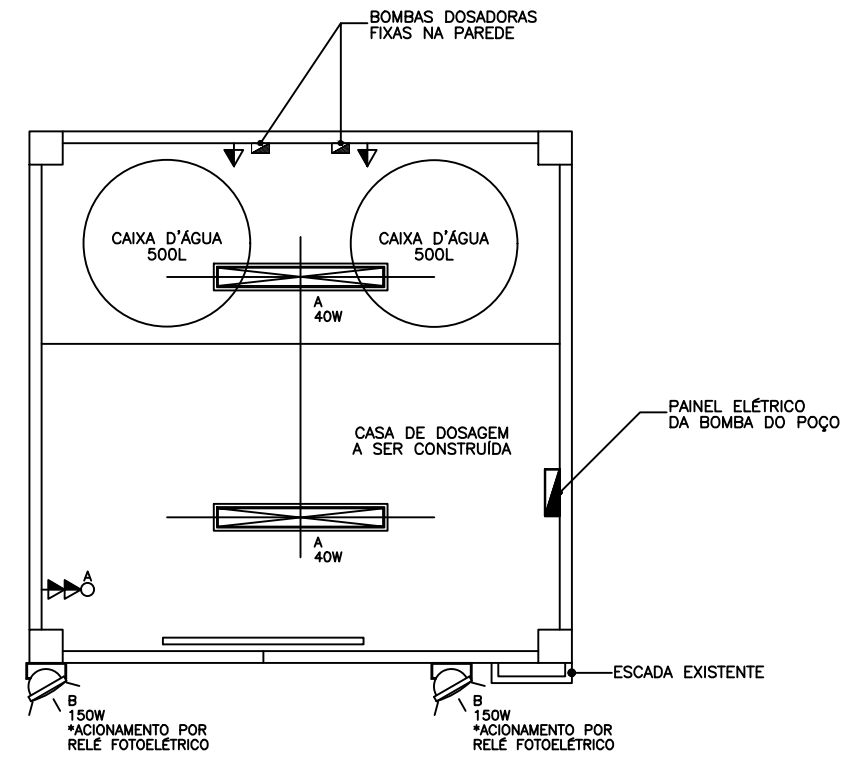

PLANTA BAIXA CASA DE DOSAGEM  
LOCAÇÃO DE PONTOS ELÉTRICOS  
ESCALA 1:50

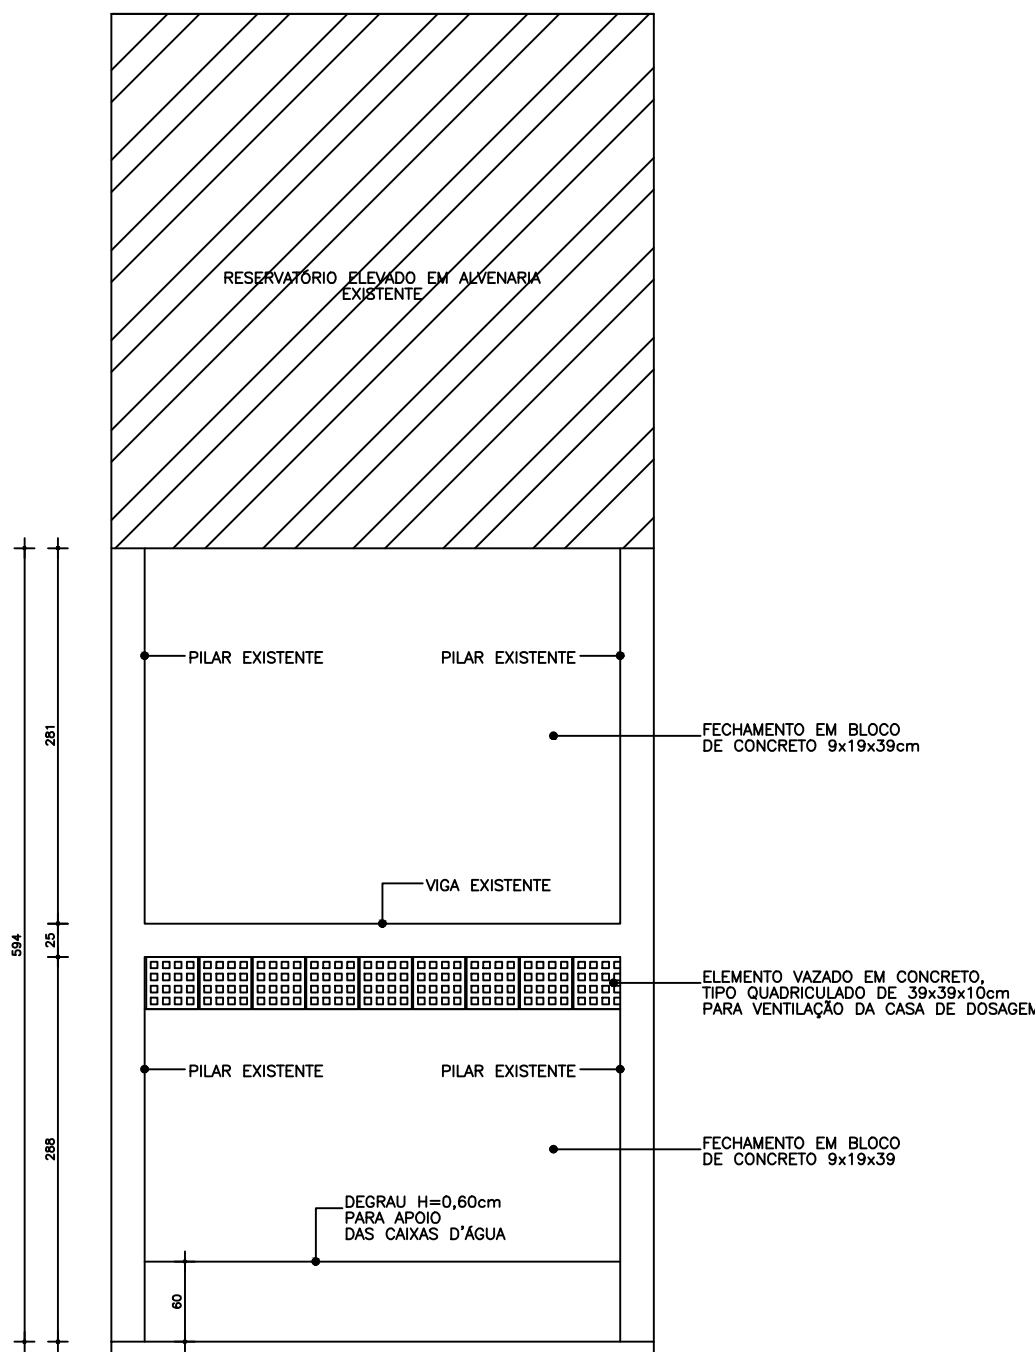

CORTE AA  
ESCALA 1:50

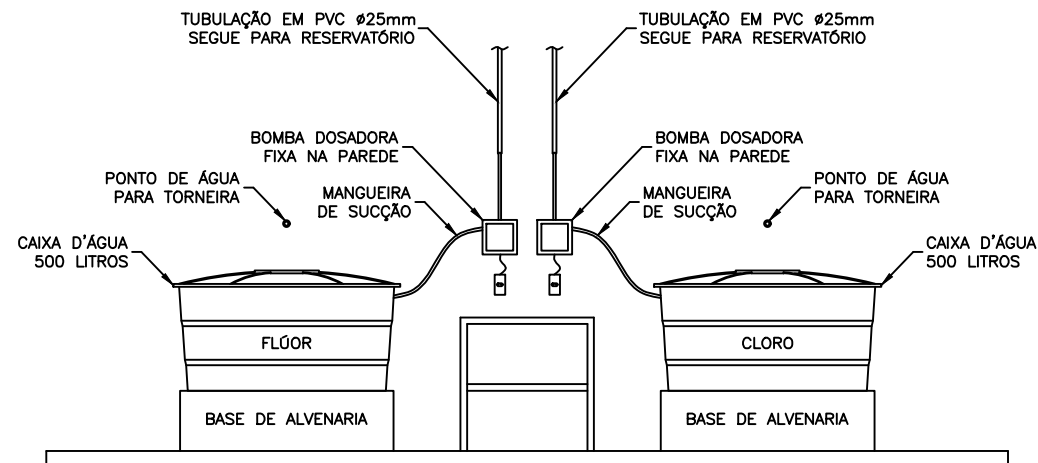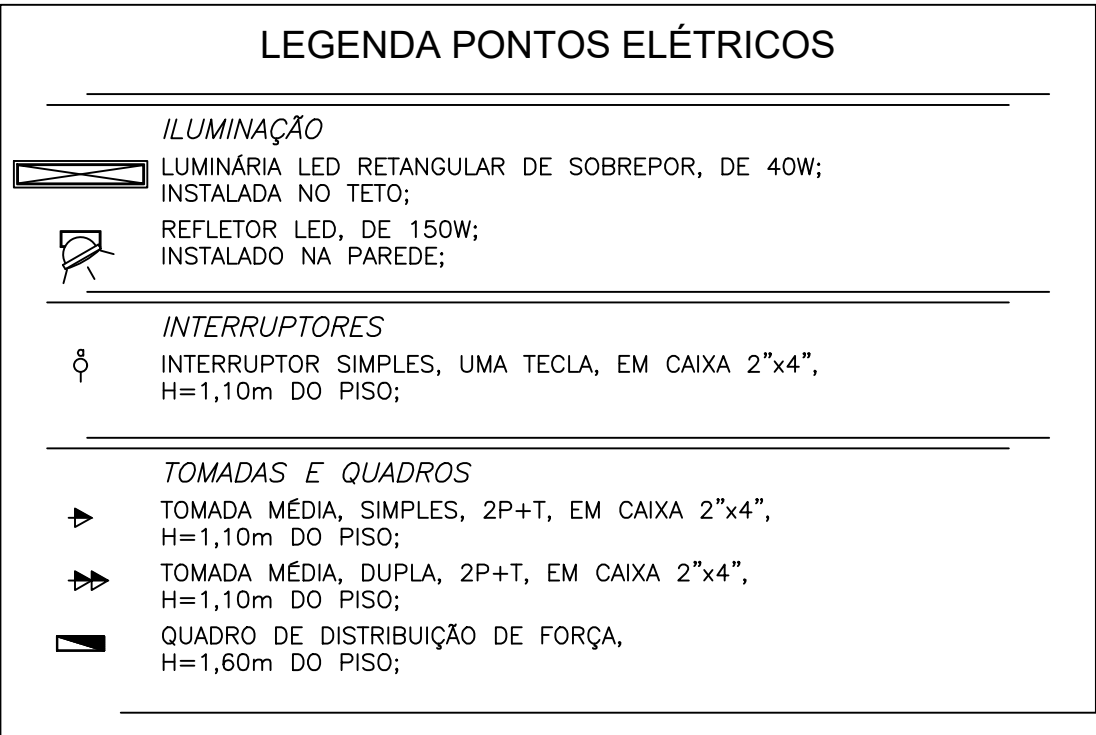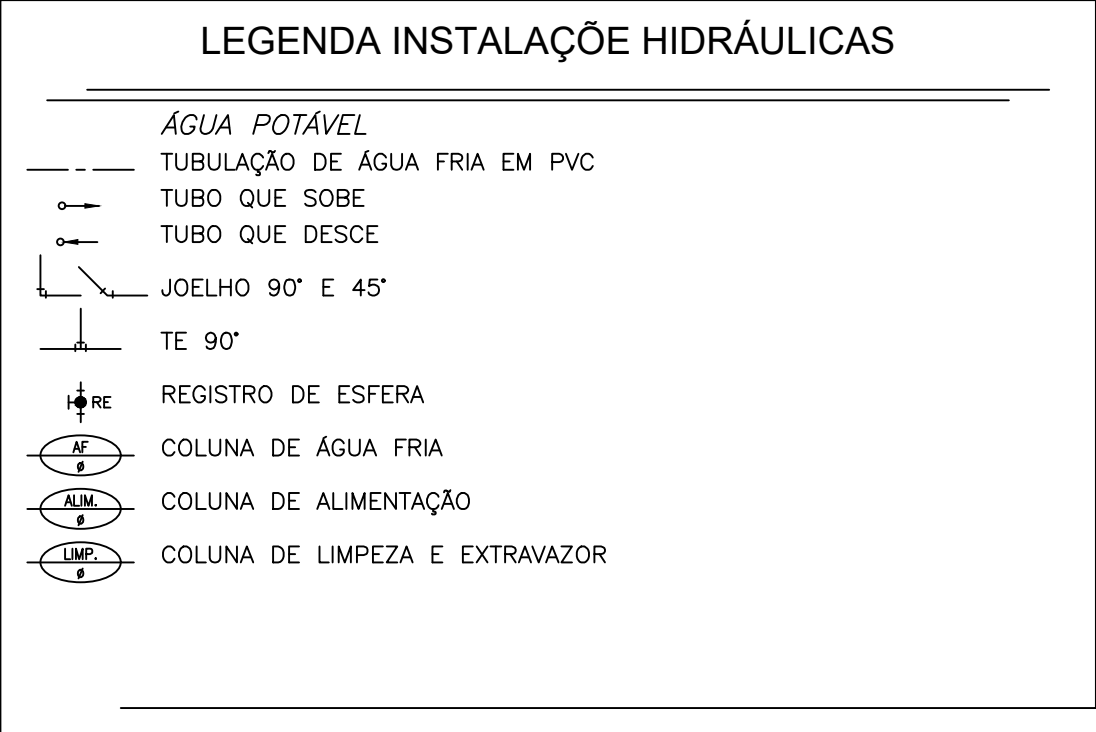

MODELO ESQUEMÁTICO DO SISTEMA DE DOSAGEM DE CLORO E FLÚOR

- \*NOTAS IMPORTANTES:
- 1) AS BOMBAS DOSADORAS DEVEM SER AUTOMATIZADAS COM A BOMBA DE RECALQUE DO POÇO ARTESIANO DE MODO QUE AMBAS FUNCIONEM SEMPRE NO MESMO PERÍODO;
  - 2) É ACEITO DOIS RESERVATÓRIOS DE 500 LITROS LIGADOS EM SÉRIE PARA CADA SISTEMA;
  - 3) A VENTILAÇÃO PERMANENTE DA CASA DE DOSAGEM É INDISPENSÁVEL PARA EVITAR O ACÚMULO DE GASES NO LOCAL.

PREFEITURA MUNICIPAL DE ARAMINA ESTADO DE SÃO PAULO	
SECRETARIA DE OBRAS E INFRAESTRUTURA RUA BRÁULIO DE ANDRADE JUNQUEIRA Nº 795 – CENTRO TEL.: (16) 3752-7043 E-MAIL: engenheiro@aramina.sp.gov.br	
PROJETO DE ARQUITETURA CONSTRUÇÃO DE CASA DE BOMBAS E REFORMA DO ESPAÇO DO RESERVATÓRIO DO BREJÃO	FOLHA: 01/01
OBRA: CONSTRUÇÃO DE CASA DE BOMBAS E REFORMA DO ESPAÇO DO RESERVATÓRIO DO BREJÃO	
LOCAL: RUA MARIA ROSA DE FARIAS, S/N.º – BREJÃO – ARAMINA/SP	
PROP.: PREFEITURA MUNICIPAL DE ARAMINA – SP CNPJ: 45.323.474/0001-02	
ESCALA: INDICADA	AGOSTO/2023
LOCALIZAÇÃO:	DECLARO QUE A APROVAÇÃO DESTES PROJETO NÃO IMPLICA NO RECONHECIMENTO POR PARTE DA PREFEITURA DO DIREITO DE PROPRIEDADE DO TERRENO, E TAMBÉM PARA FINS DE DIREITO TER CIÊNCIA DE QUE TODO RESÍDUO SÓLIDO DA CONSTRUÇÃO CIVIL DEVERÁ SER ENCAMINHADO AO ATERRO MUNICIPAL.
	PROPRIETÁRIO:
	PREFEITURA MUNICIPAL DE ARAMINA – SP PREFEITA MARIA MADALENA DA SILVA
ÁREAS (m²): CASA DE DOSAGEM.....16,16m²	PROJETO:
	KLEBER BIZARRO MENEZES CAU/BR: A2237210