




DETALHE ESQUEMÁTICO
VISTA FRONTAL – SITUAÇÃO APÓS A OBRA

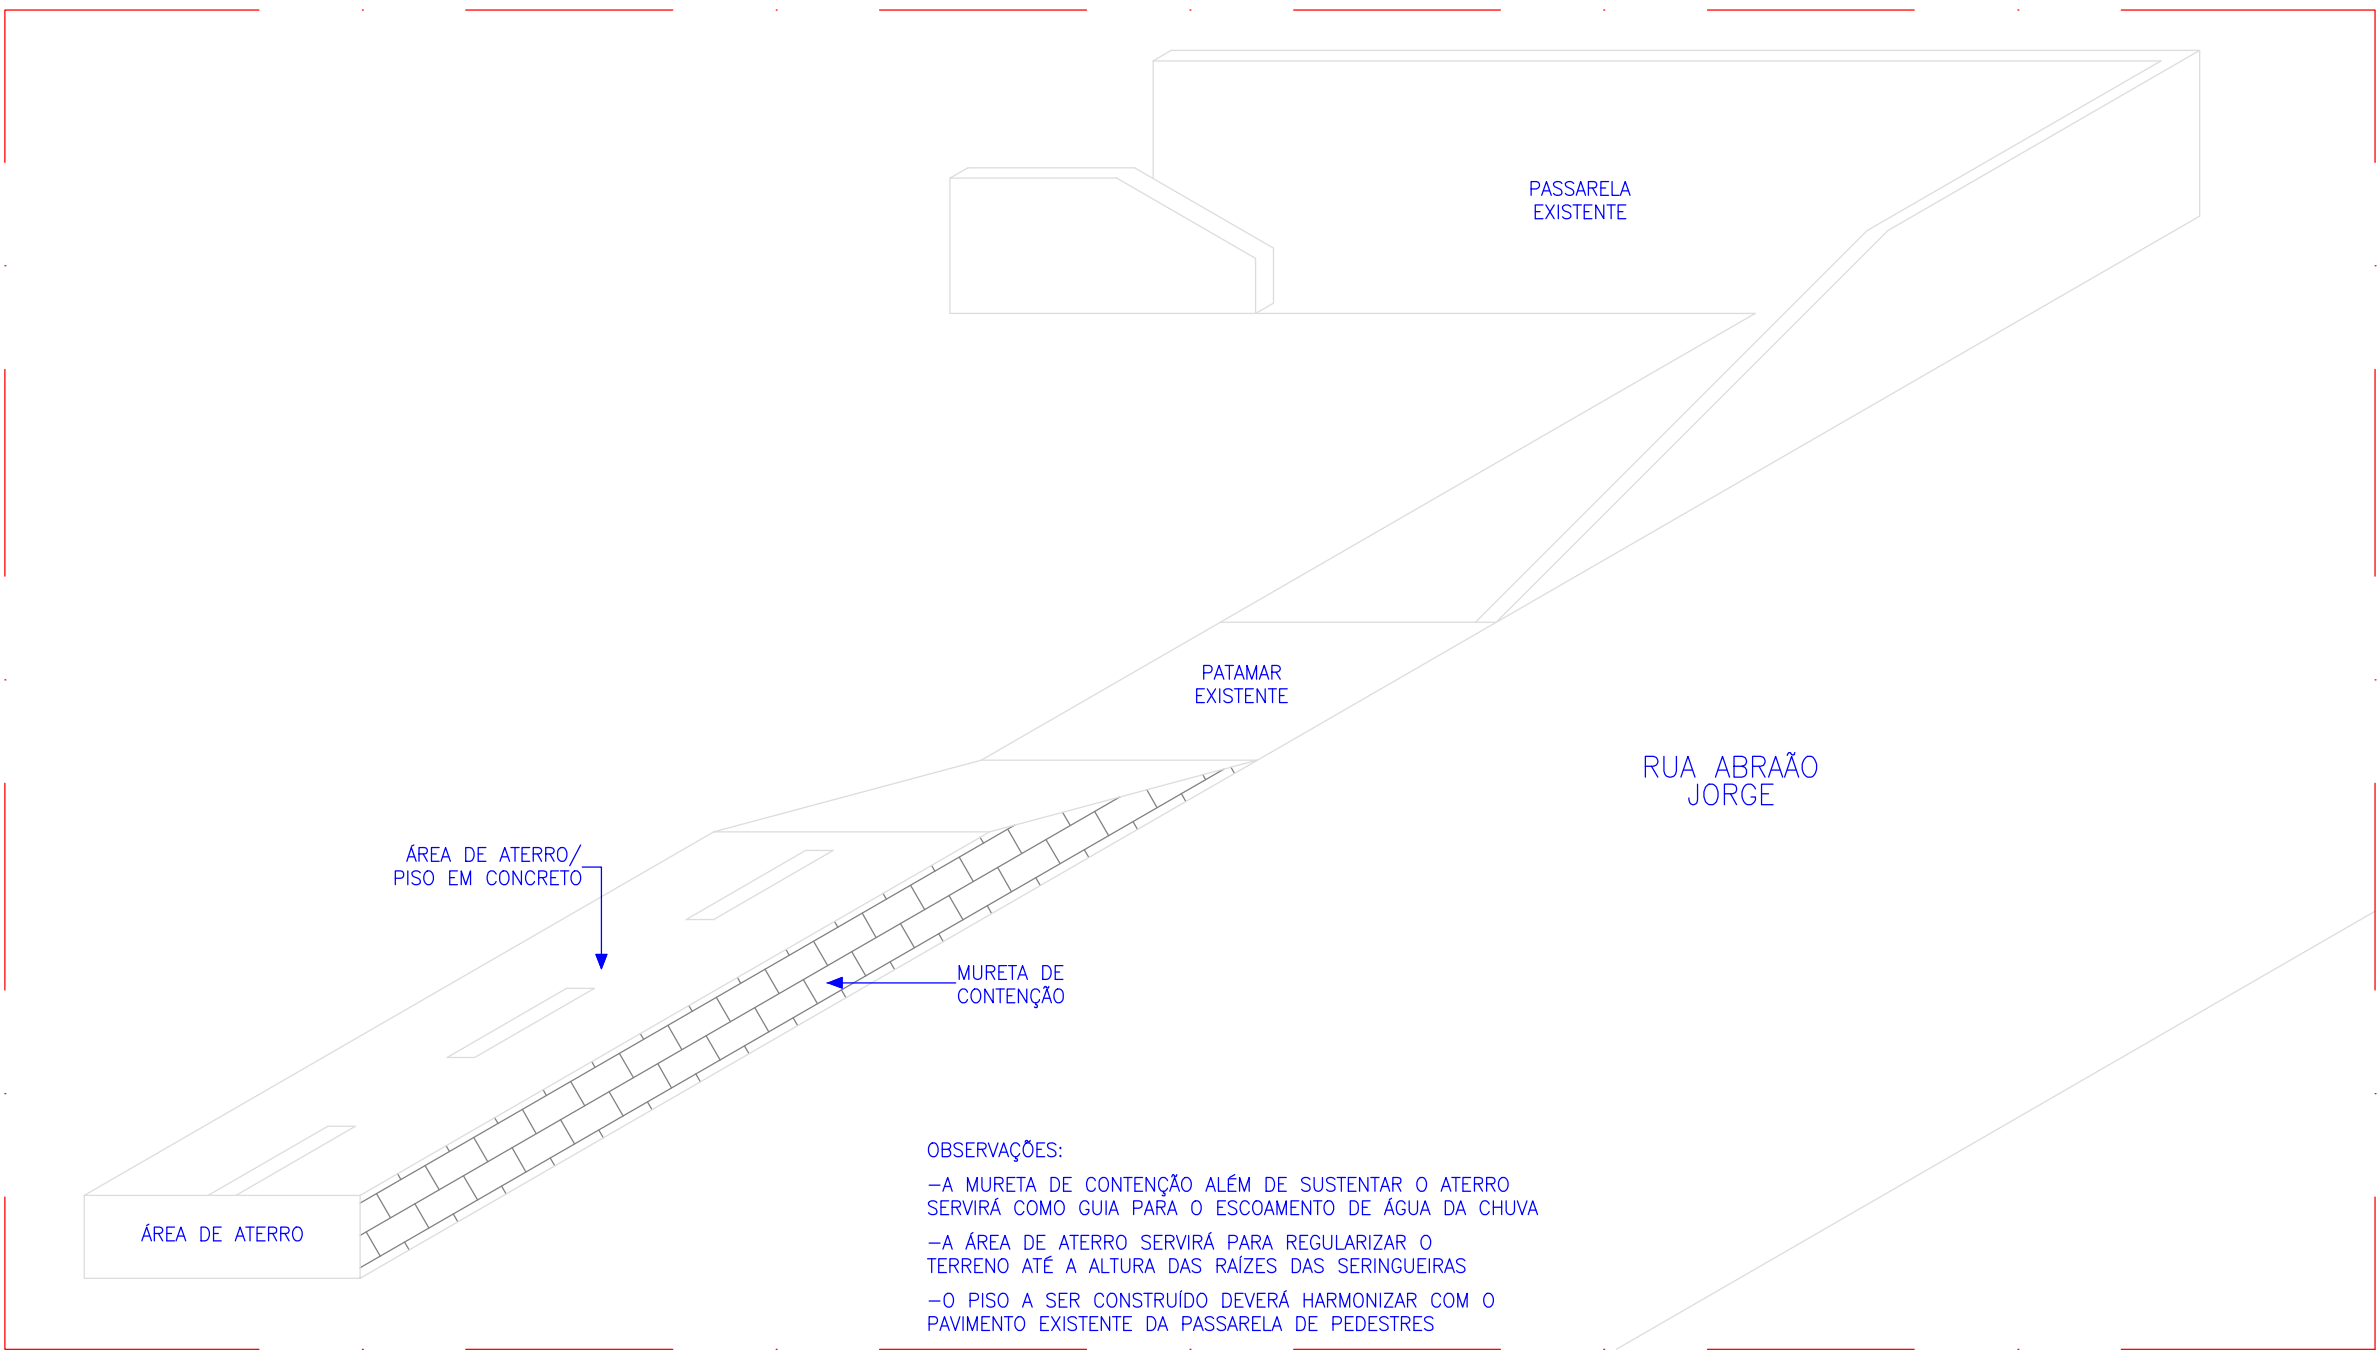


DETALHE ESQUEMÁTICO
LIGAÇÃO DA PISTA DE CAMINHADA COM PASSARELA EXISTENTE

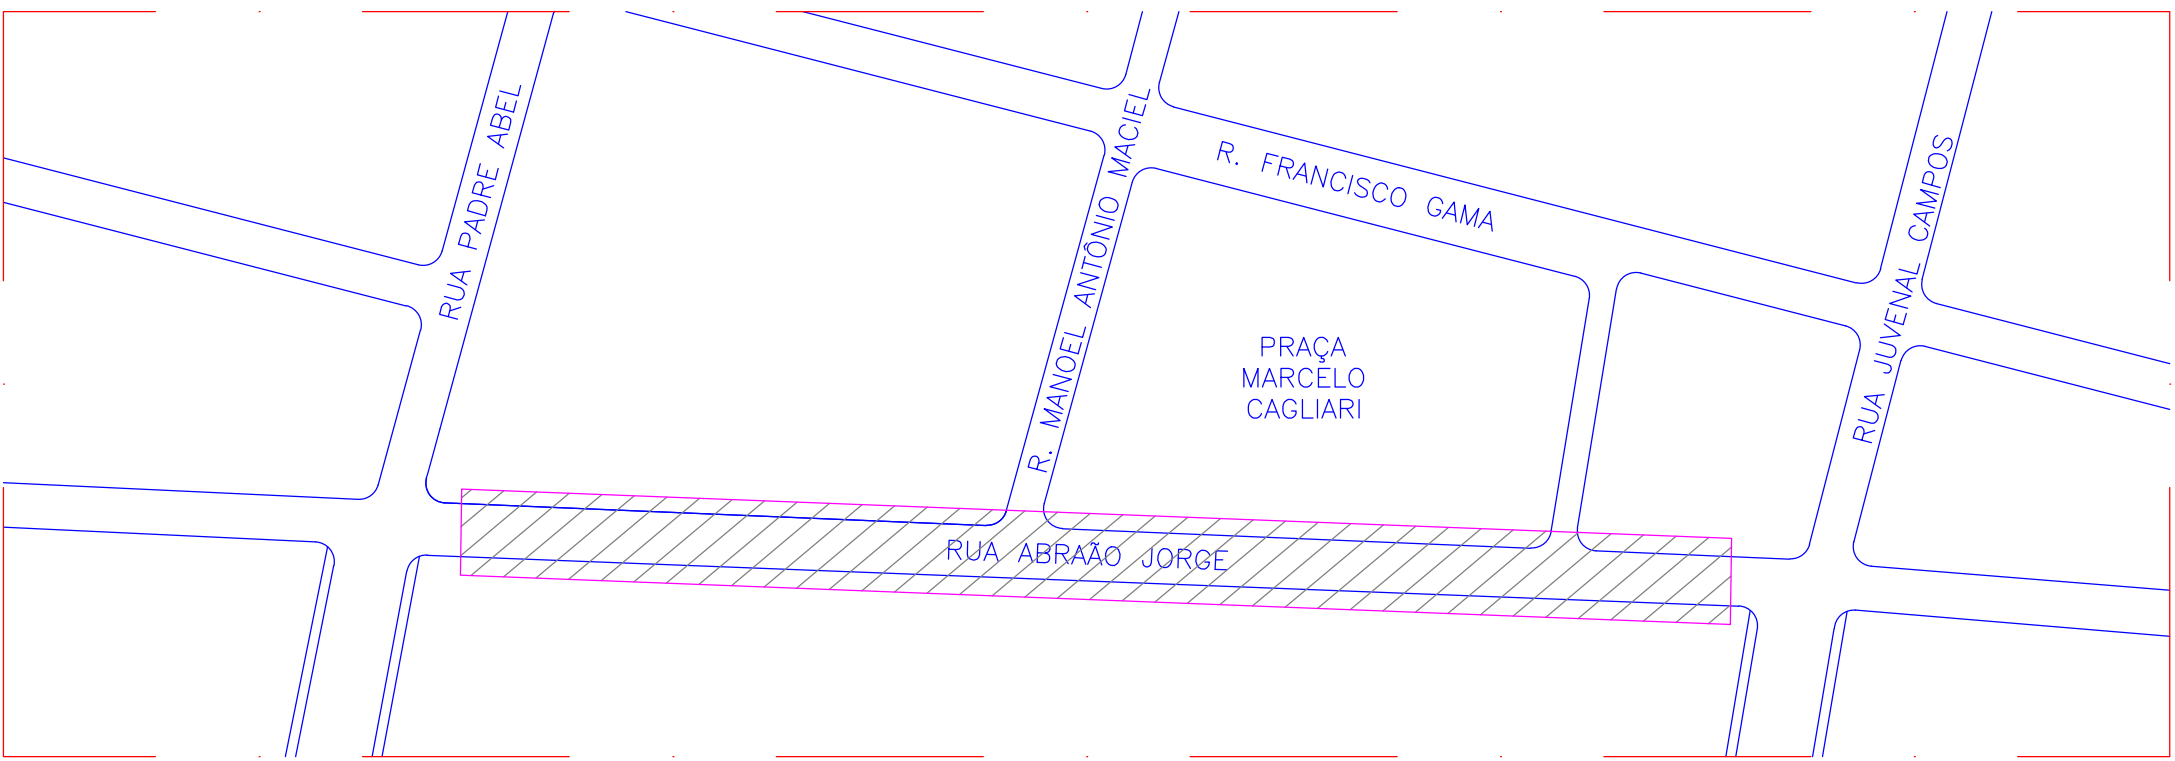

MAPA DE LOCALIZAÇÃO

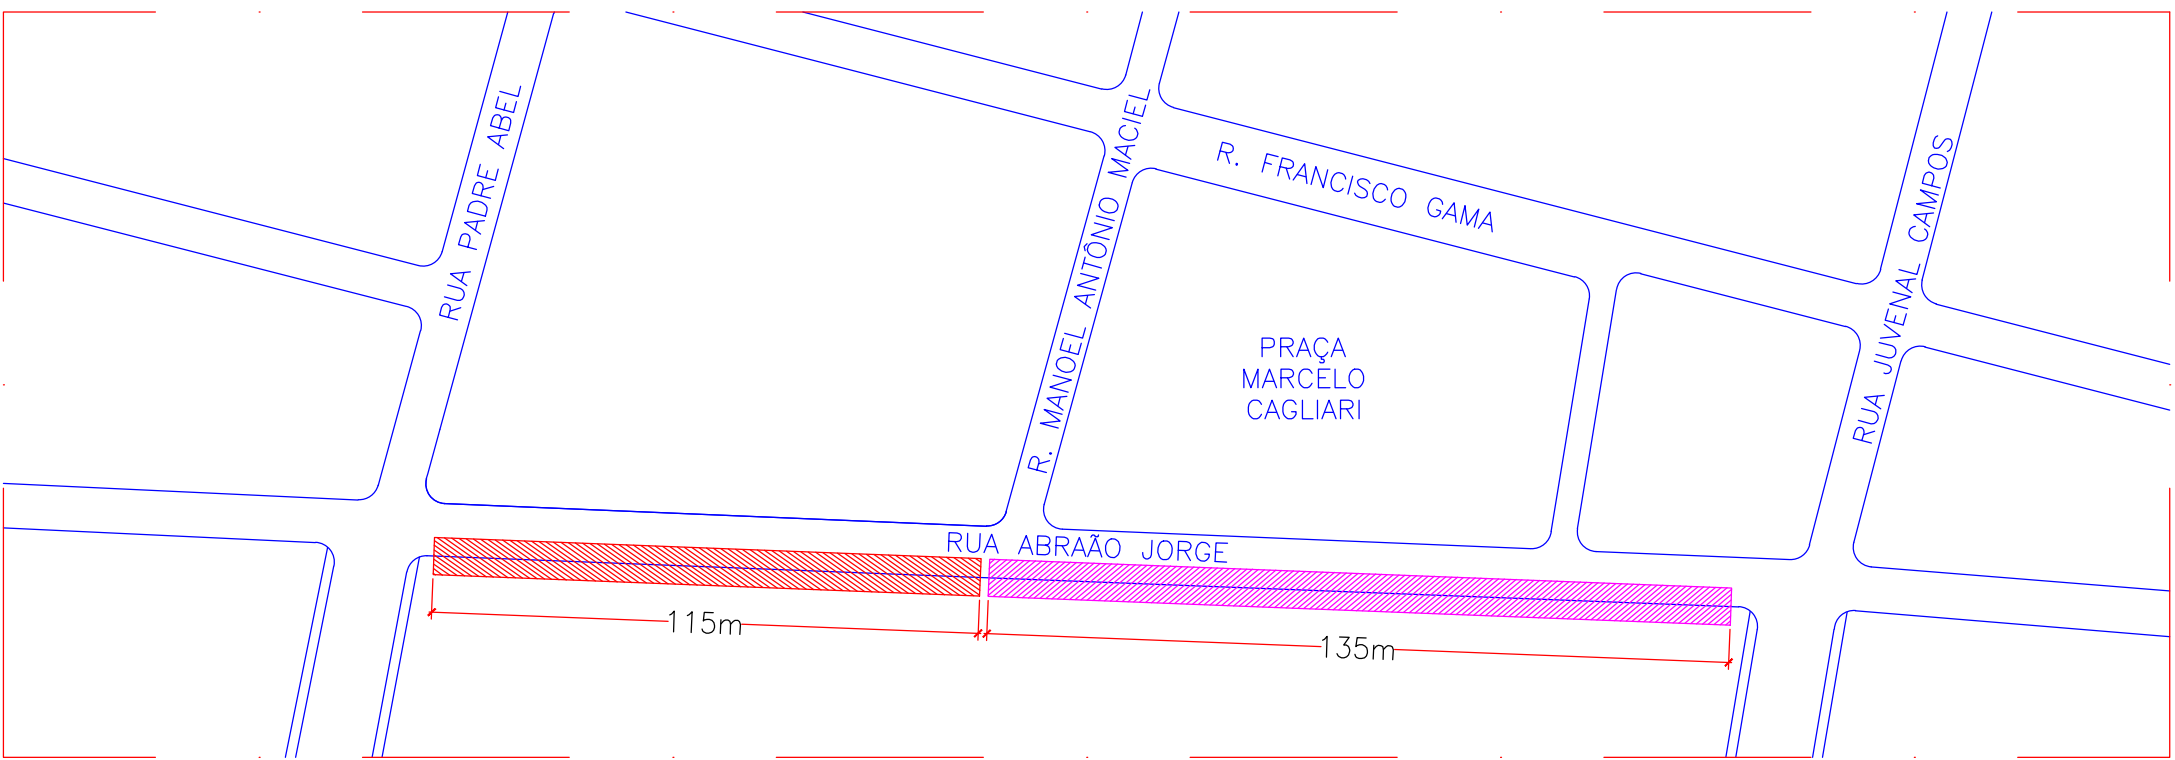

MAPA DE LOCALIZAÇÃO
DELIMITAÇÃO DE TRECHOS DE ATERRO
TRECHO COM MURETA, ATERRO E PISTA DE CAMINHADA
TRECHO COM PISTA DE CAMINHADA

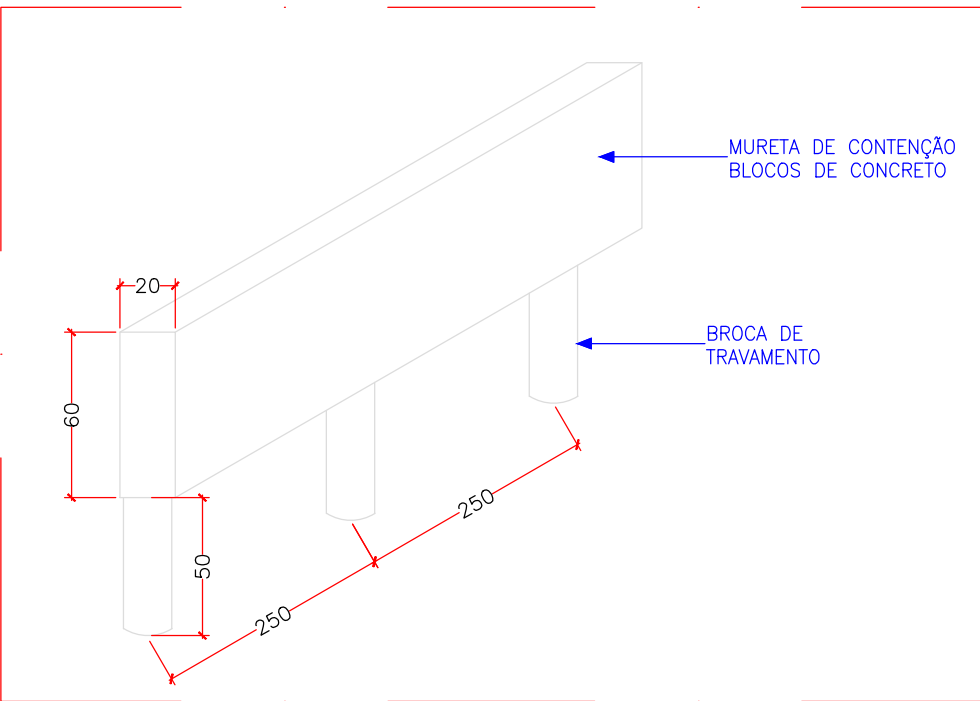

DETALHE ESQUEMÁTICO
MURETA DE CONTENÇÃO

PREFEITURA MUNICIPAL DE ARAMINA
ESTADO DE SÃO PAULO

SECRETARIA DE OBRAS E INFRAESTRUTURA
RUA BRAULIO DE ANDRADE JUNQUEIRA Nº 795 – CENTRO
TEL.: (16) 3752-7043 E-MAIL: engenheiro@aramina.sp.gov.br

PROJETO BASE – PISTA DE CAMINHADA
MELHORIA DE INFRAESTRUTURA NA RUA ABRAÃO JORGE


FOLHA:
01/01

OBRA: MELHORIA DO SISTEMA DE LAZER DA RUA ABRAÃO JORGE
LOCAL: RUA ABRAÃO JORGE – TRECHO SERINGUEIRAS
BAIRRO CENTRO – ARAMINA/SP
PROP.: PREFEITURA MUNICIPAL DE ARAMINA – SP
CNPJ: 45.323.474/0001-02

ESCALA: INDICADA

OUTUBRO/2022

LOCALIZAÇÃO:

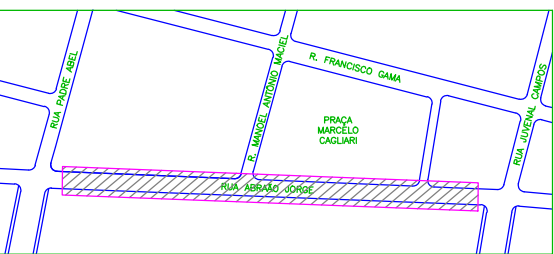

PROPRIETÁRIO:

PREFEITURA MUNICIPAL DE ARAMINA – SP
PREFEITA MARIA MADALENA DA SILVA

ÁREAS (m²):
PISTA DE CAMINHADA.....615,00m²

PROJETO:

RODOLFO DA SILVA CARDOSO
ENGº CIVIL CREA/SP: 5069523643

ESTE PROJETO FOI APROVADO PELA PREFEITURA MUNICIPAL DE ARAMINA
COM A EMISSÃO DO ALVARÁ Nº 043/2022

RODOLFO DA SILVA CARDOSO
ENGº CIVIL CREA/SP: 5069523643