




REDE DE DRENAGEM  
ESCALA 1:75

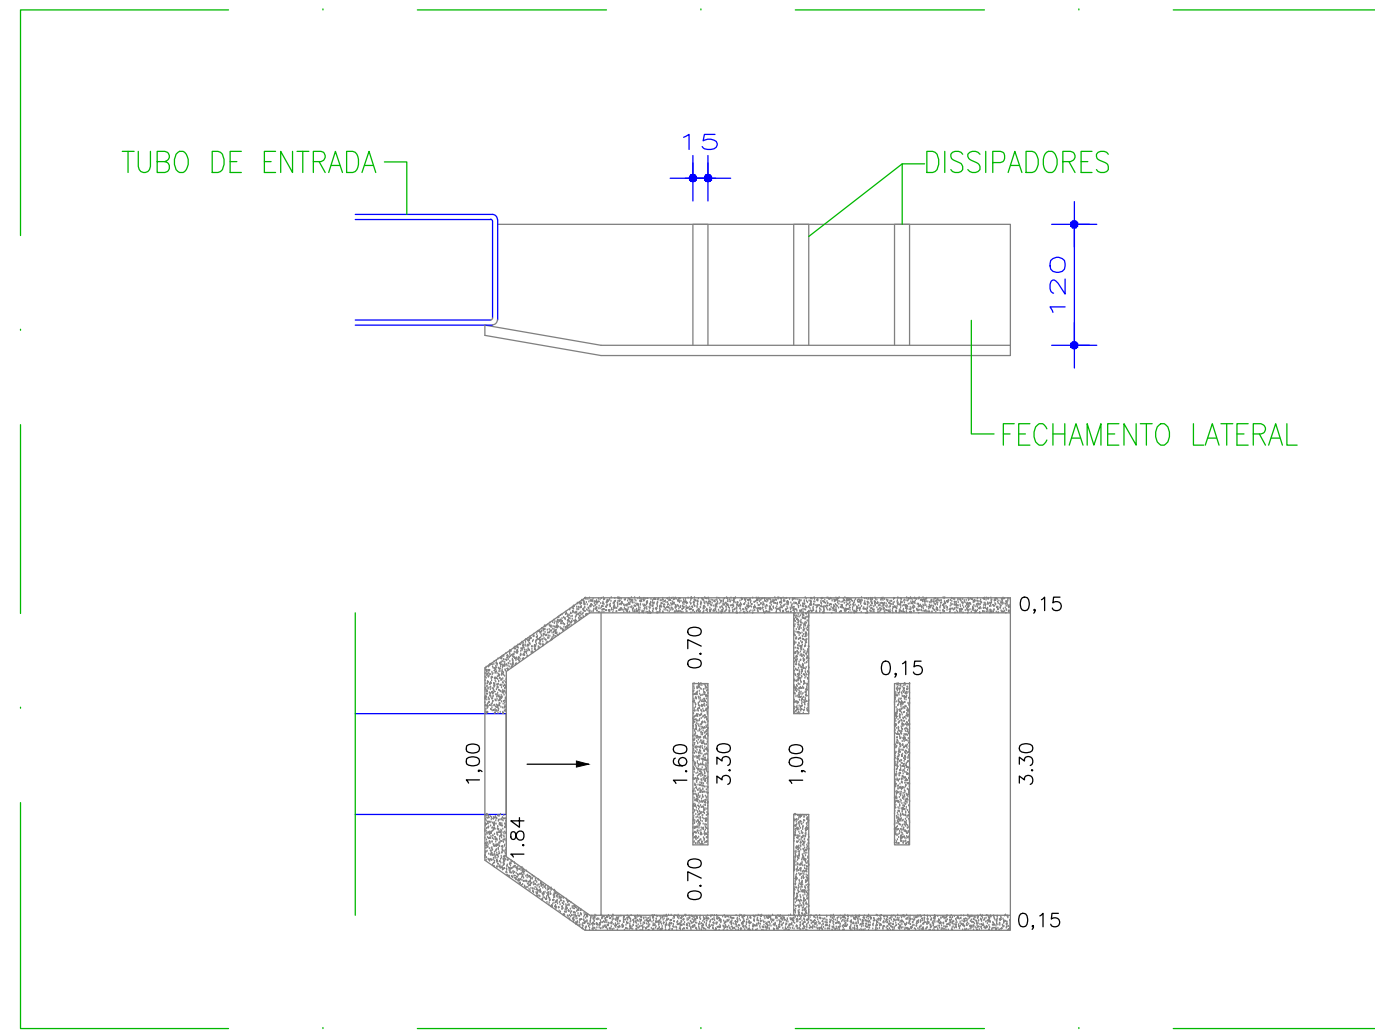

DETALHE DISSIPADOR DE ENERGIA  
ESCALA 1:75

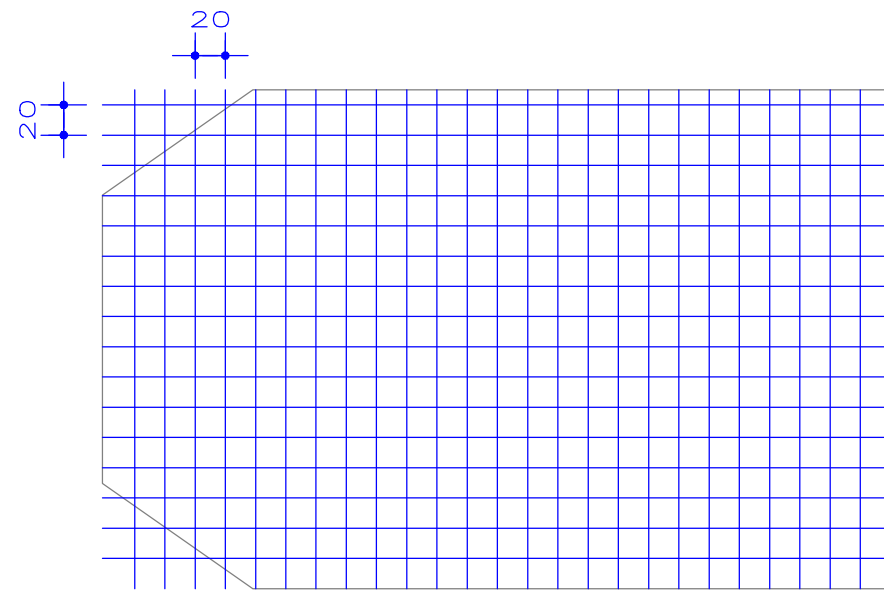

DETALHE ARMADURA  
BASE DO DISSIPADOR DE ENERGIA

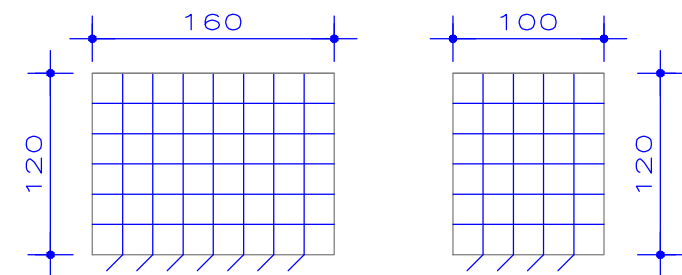

DETALHE ARMADURA  
PAREDES DO DISSIPADOR DE ENERGIA

PREFEITURA MUNICIPAL DE ARAMINA  
ESTADO DE SÃO PAULO

SECRETARIA DE INFRAESTRUTURA  
RUA BRÁULIO DE ANDRADE JUNQUEIRA N° 795 – CENTRO  
TEL.: (16) 3752-7043 E-MAIL: engenheiro@aramina.sp.gov.br

REDE DE DRENAGEM  
ÁGUA PLUVIAL

FOLHA:  
01/01

OBRA: REPARO EM REDE DE DRENAGEM DE ÁGUA PLUVIAL

ESCALA: INDICADA

DEZEMBRO/2023

DIMENSÕES:

REDE COM TUBOS DE 800mm.....60,00m  
REDE COM TUBOS DE 1000mm.....15,00m

DECLARO QUE A APROVAÇÃO DESTES PROJETO NÃO IMPLICA NO RECONHECIMENTO POR PARTE DA PREFEITURA DO DIREITO DE PROPRIEDADE DO TERRENO, E TAMBÉM PARA FINS DE DIREITO TER CIÊNCIA DE QUE TODO RESÍDUO SÓLIDO DA CONSTRUÇÃO CIVIL DEVERÁ SER ENCAMINHADO AO ATERRO MUNICIPAL.

APROVAÇÕES:

PROPRIETÁRIO:

PREFEITURA MUNICIPAL DE ARAMINA – SP  
PREFEITA MARIA MADALENA DA SILVA

PROJETO:

RODOLFO DA SILVA CARDOSO  
ENG° CIVIL CREA/SP: 5069523643